


就実大学 校地校舎配置図

就実短期大学

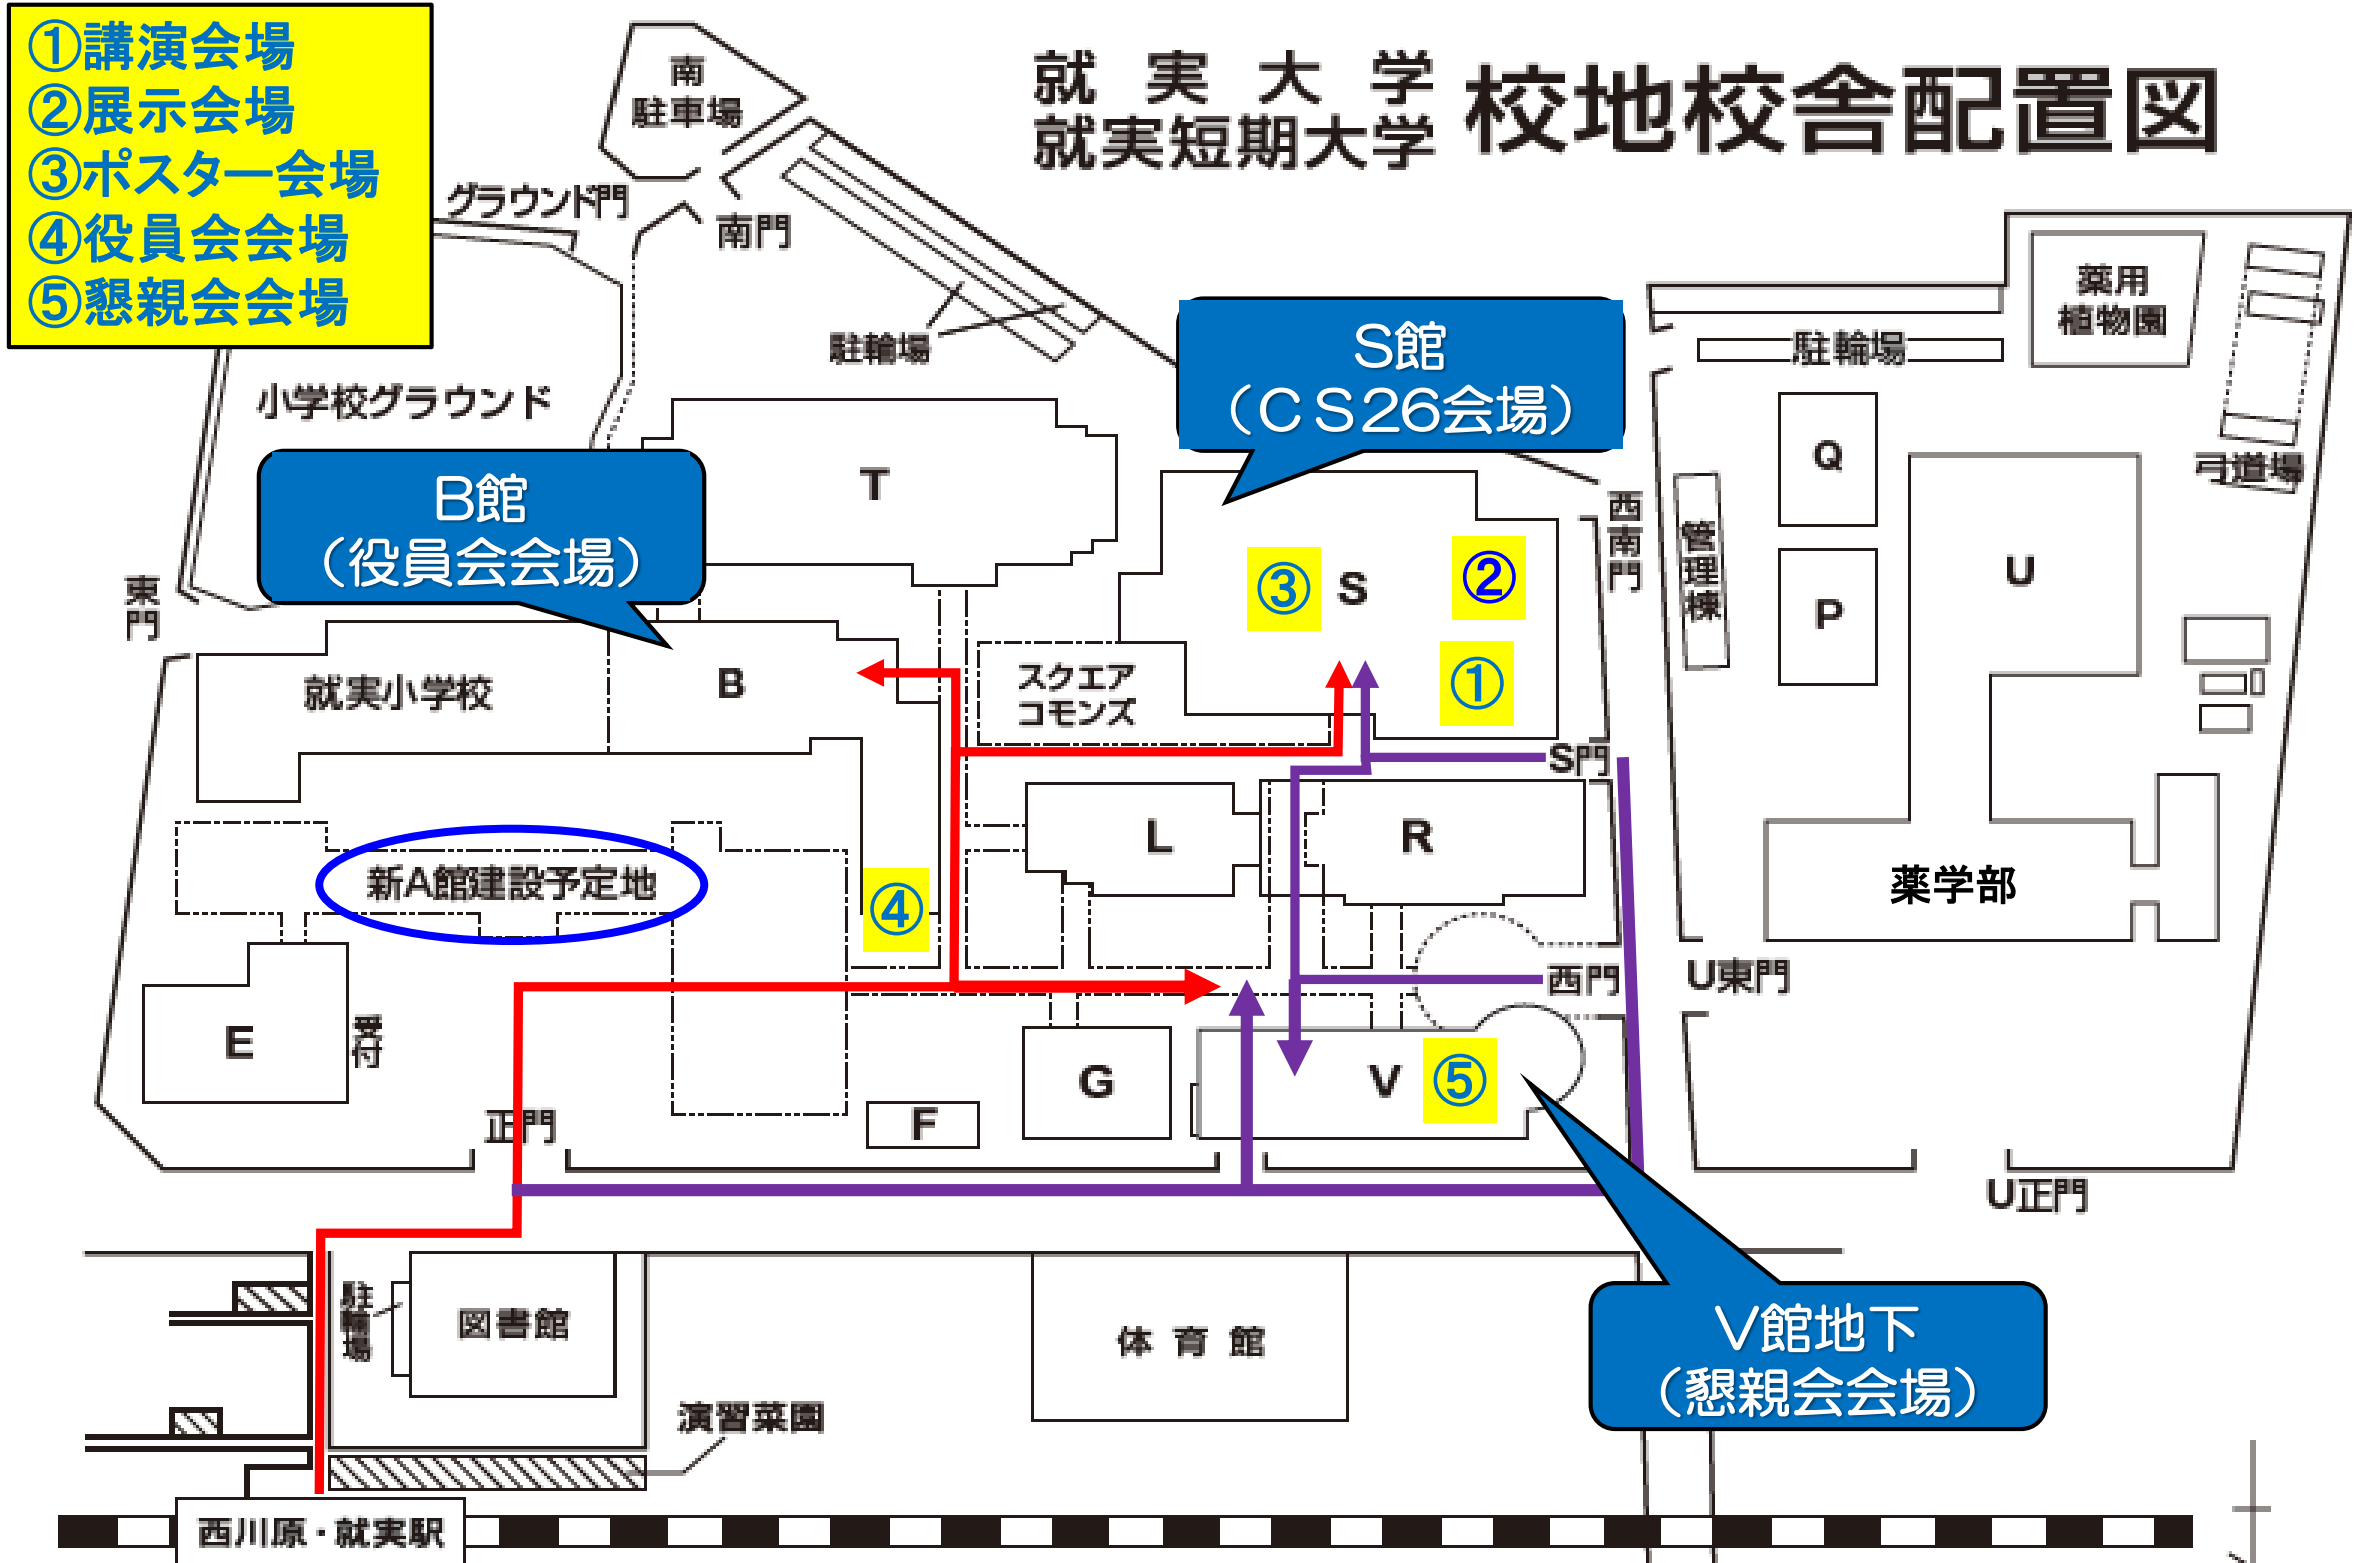

- ①講演会場
- ②展示会場
- ③ポスター会場
- ④役員会会場
- ⑤懇親会会場

B館
(役員会会場)


S館
(CS26会場)

V館地下
(懇親会会場)


改札より各会場徒歩5分

建設準備中

正門前のA,D館校舎が建て替えて取り壊しとなっております。
 正門付近は足元が悪いので、西門又はS門からも入場できます。
 駐車場は十分にありませんので、電車、タクシー等でお越し下さい。

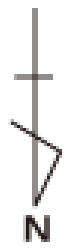


S館1階

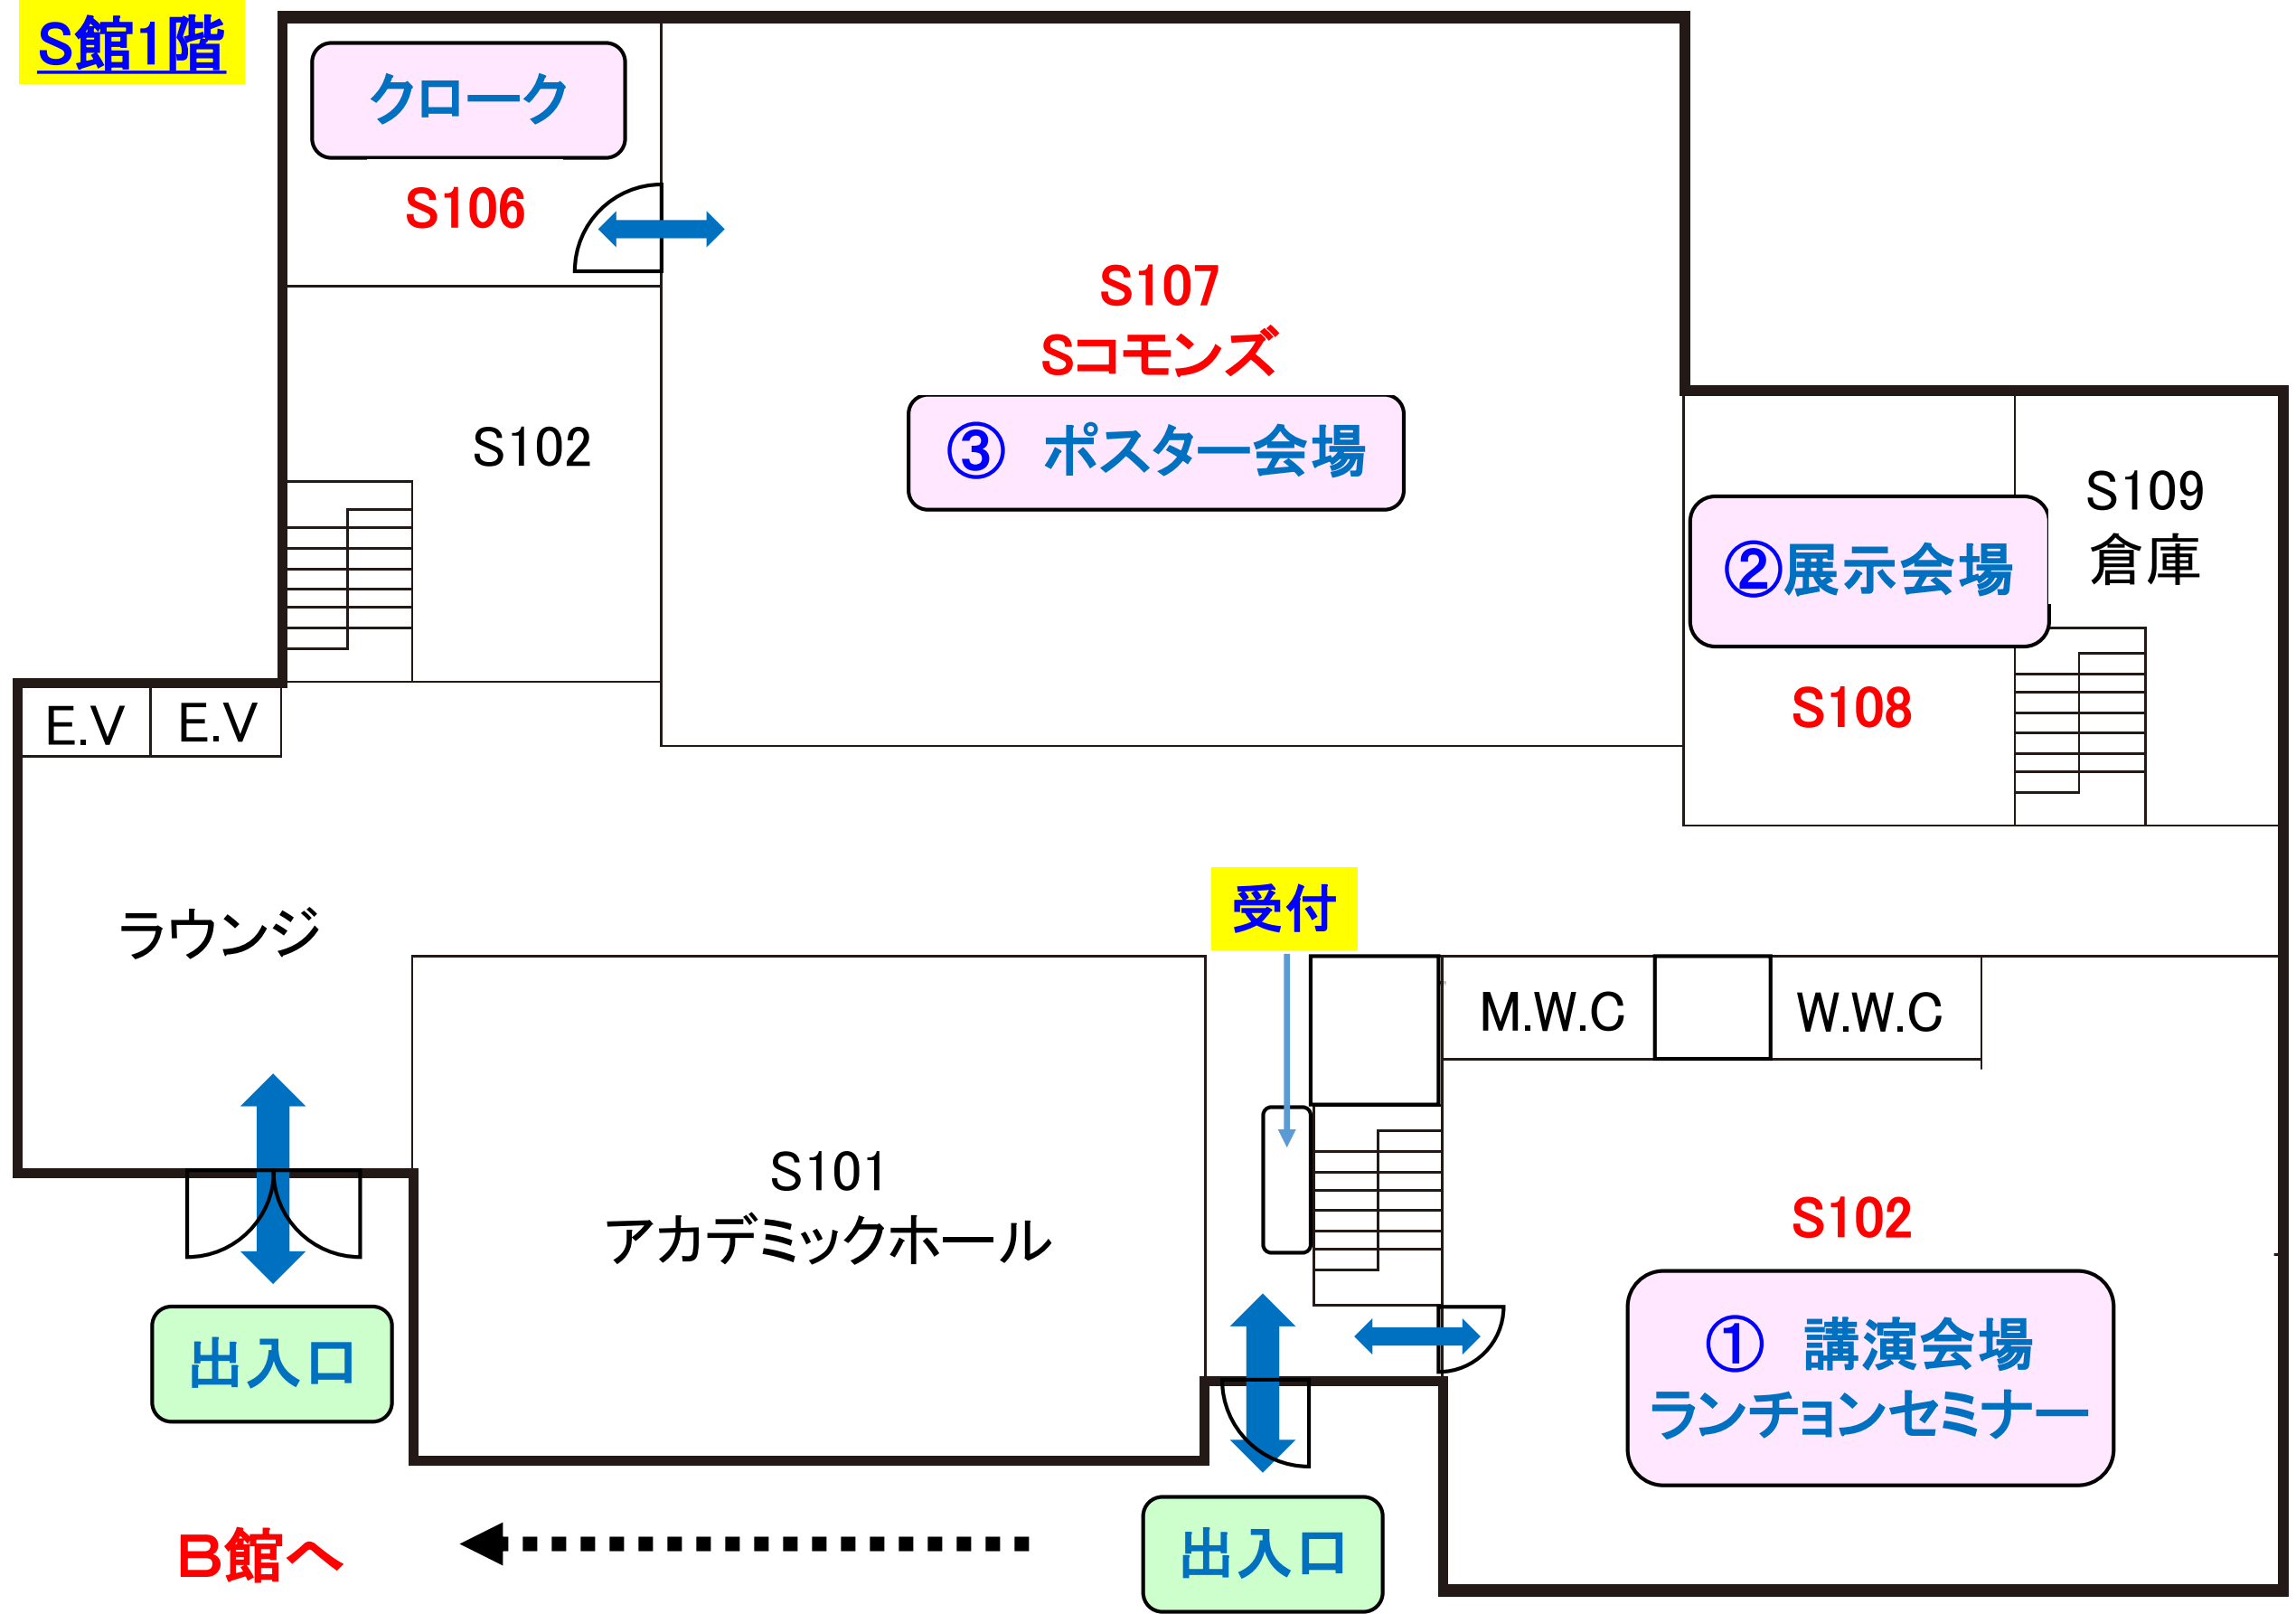


B館へ


S館2階

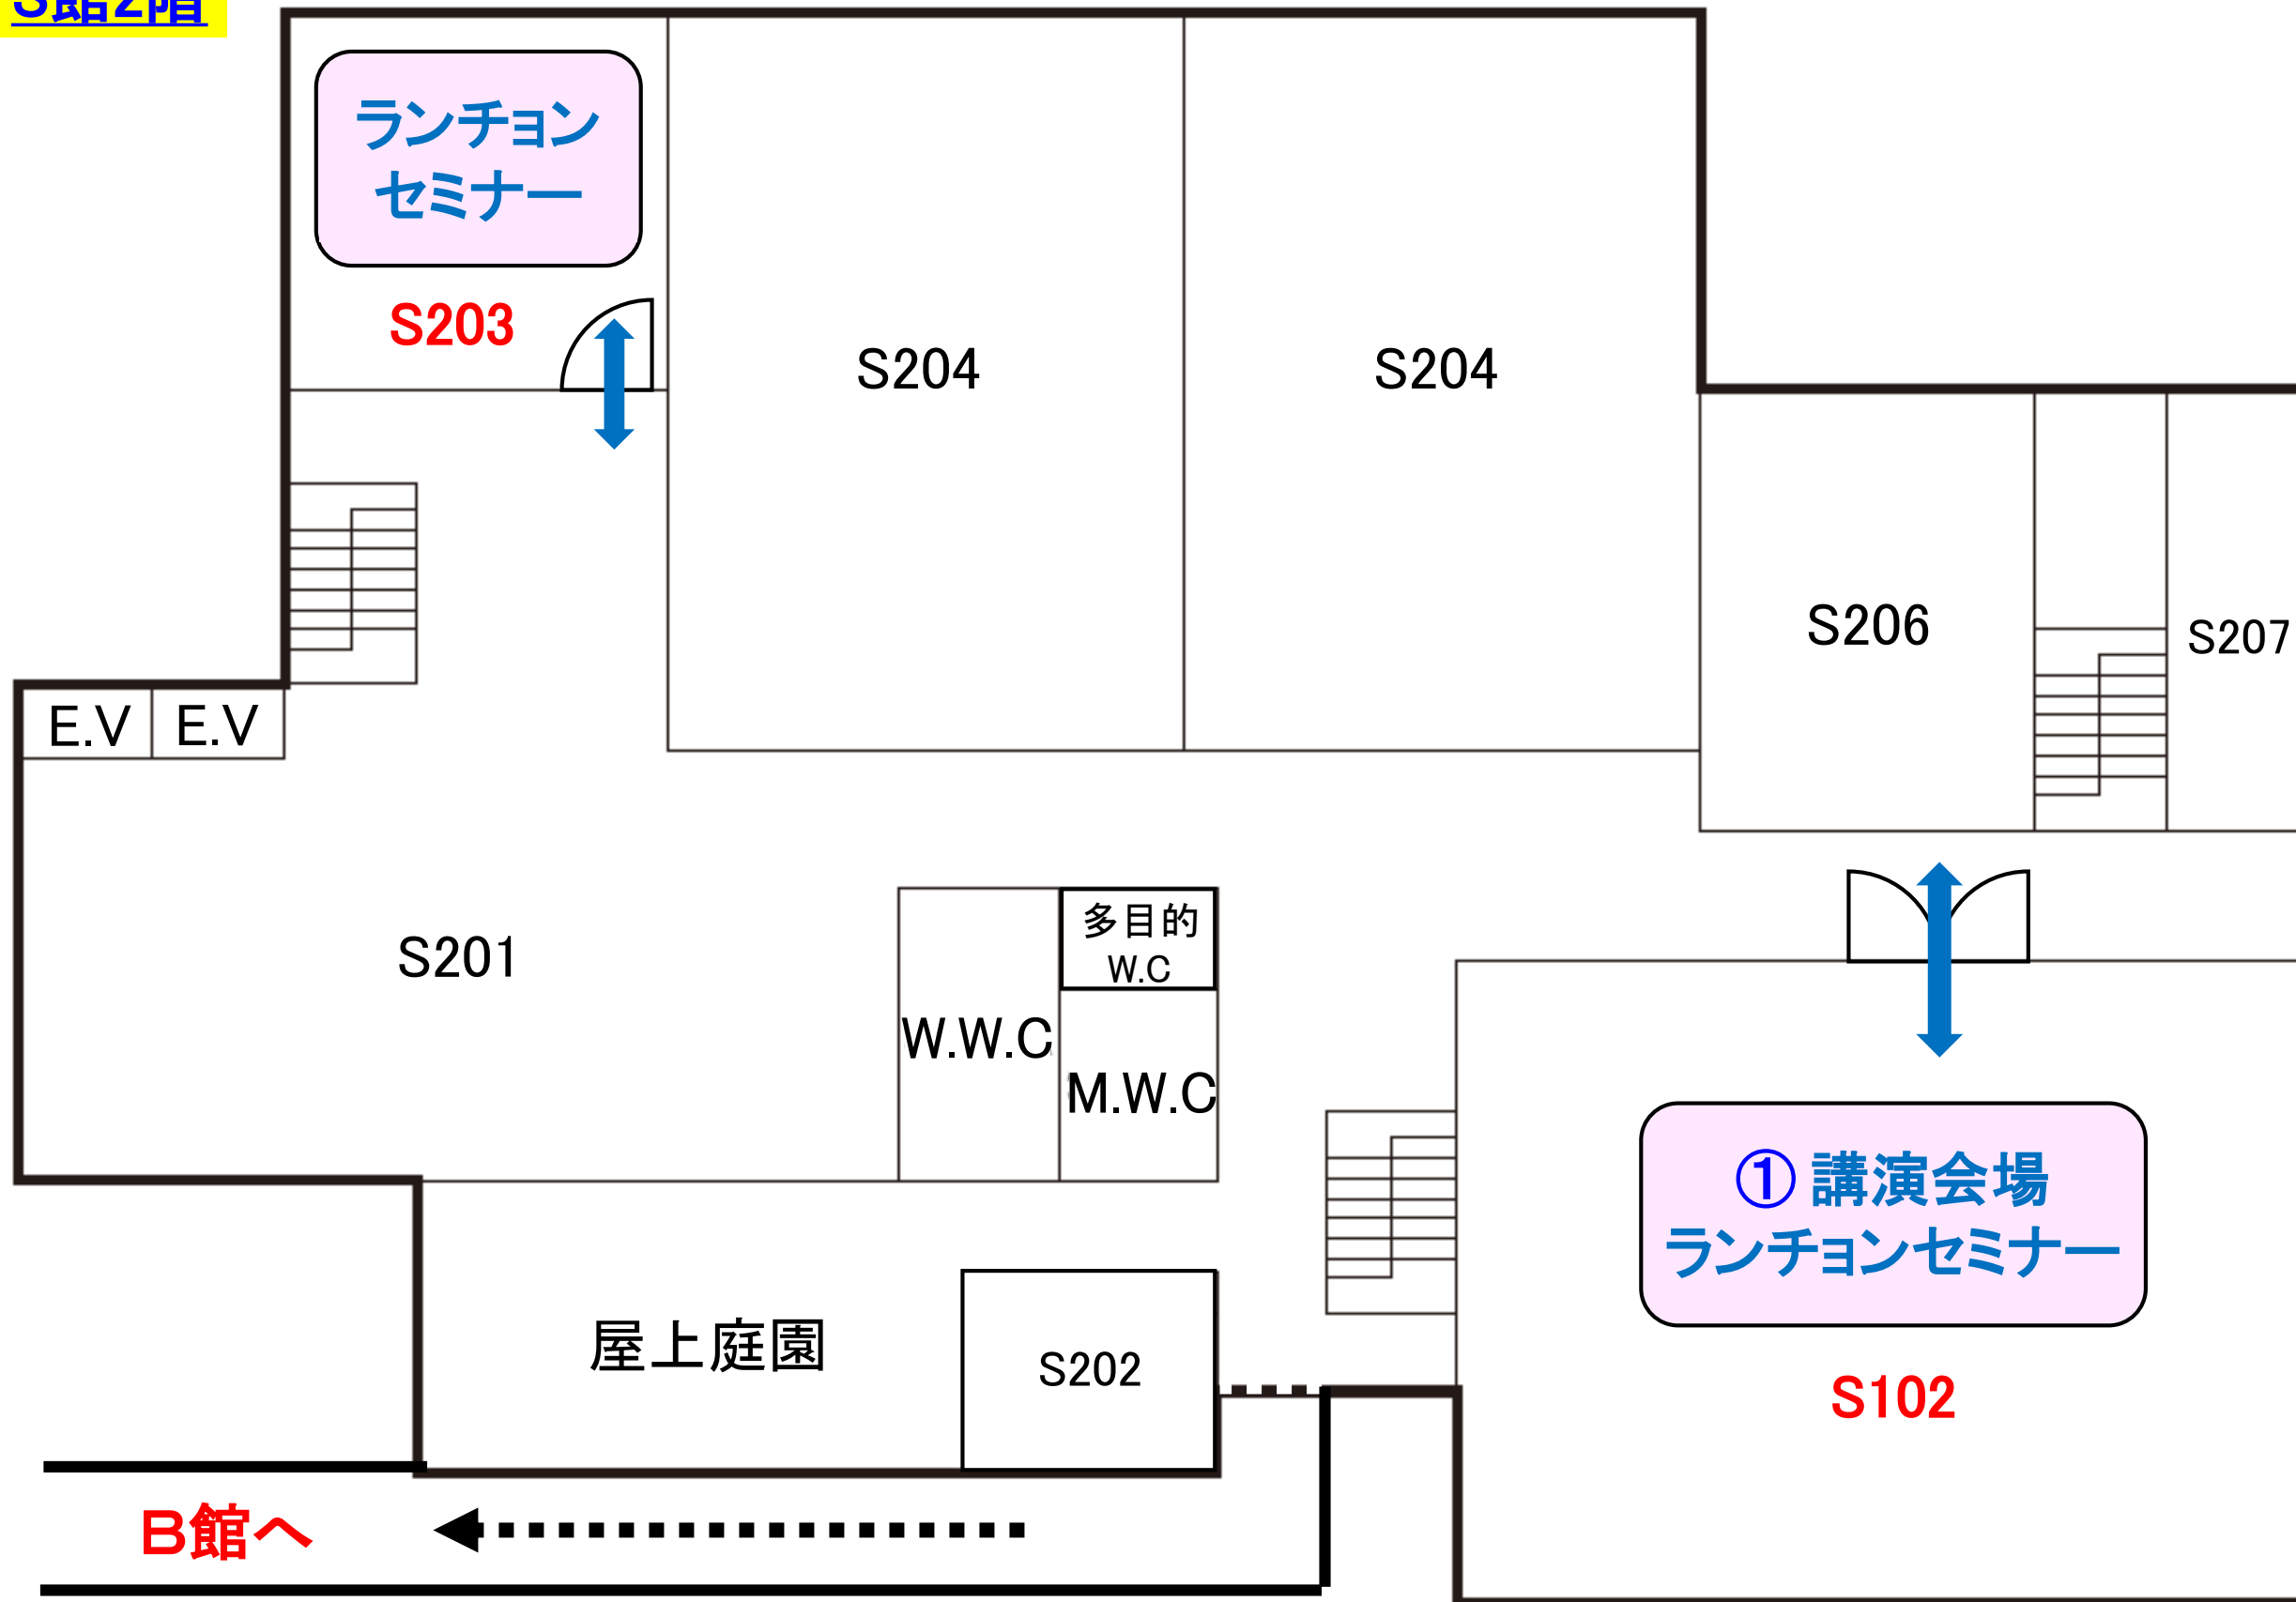

B館3階

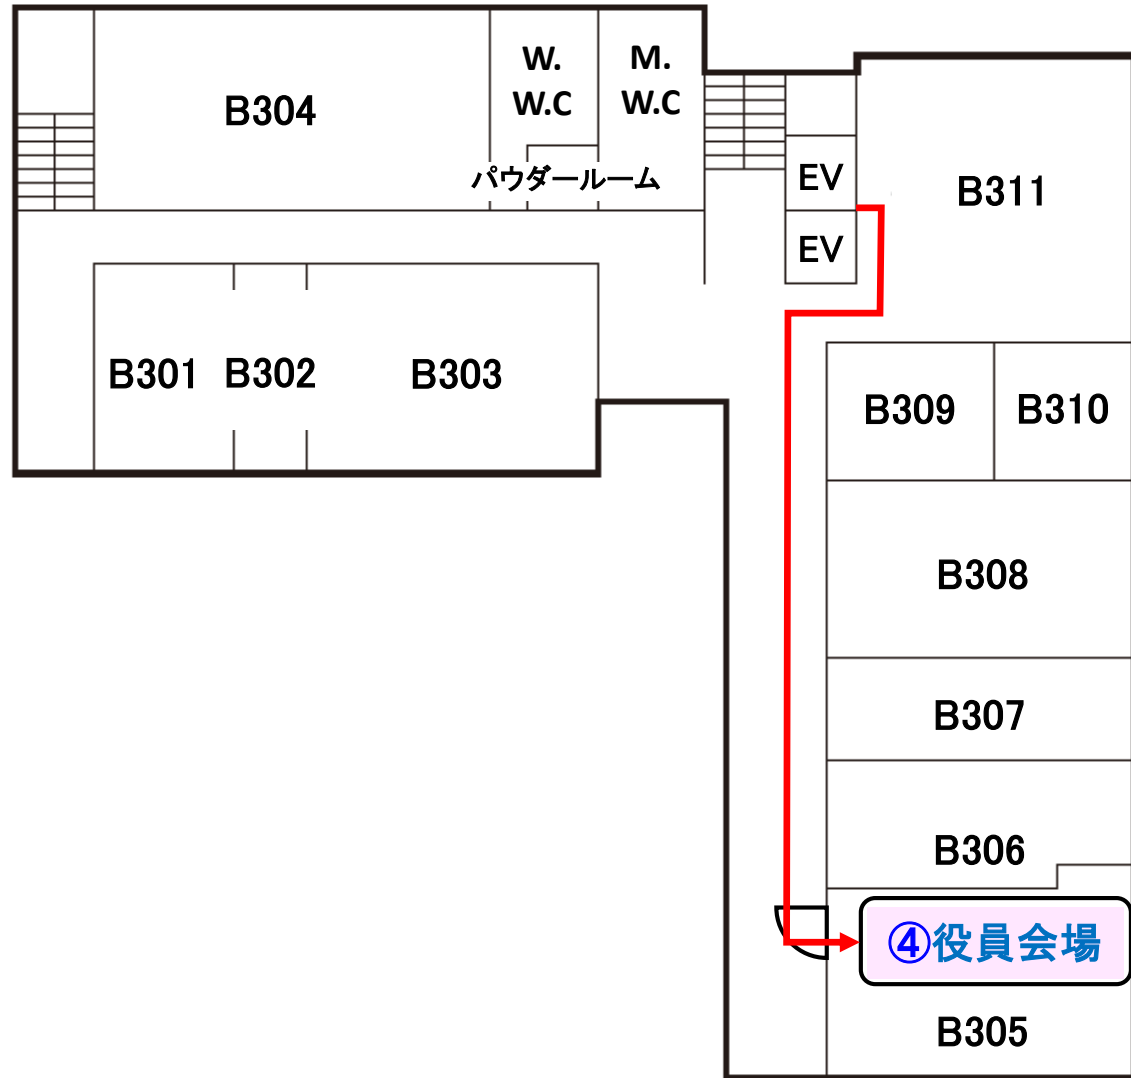

B館1階

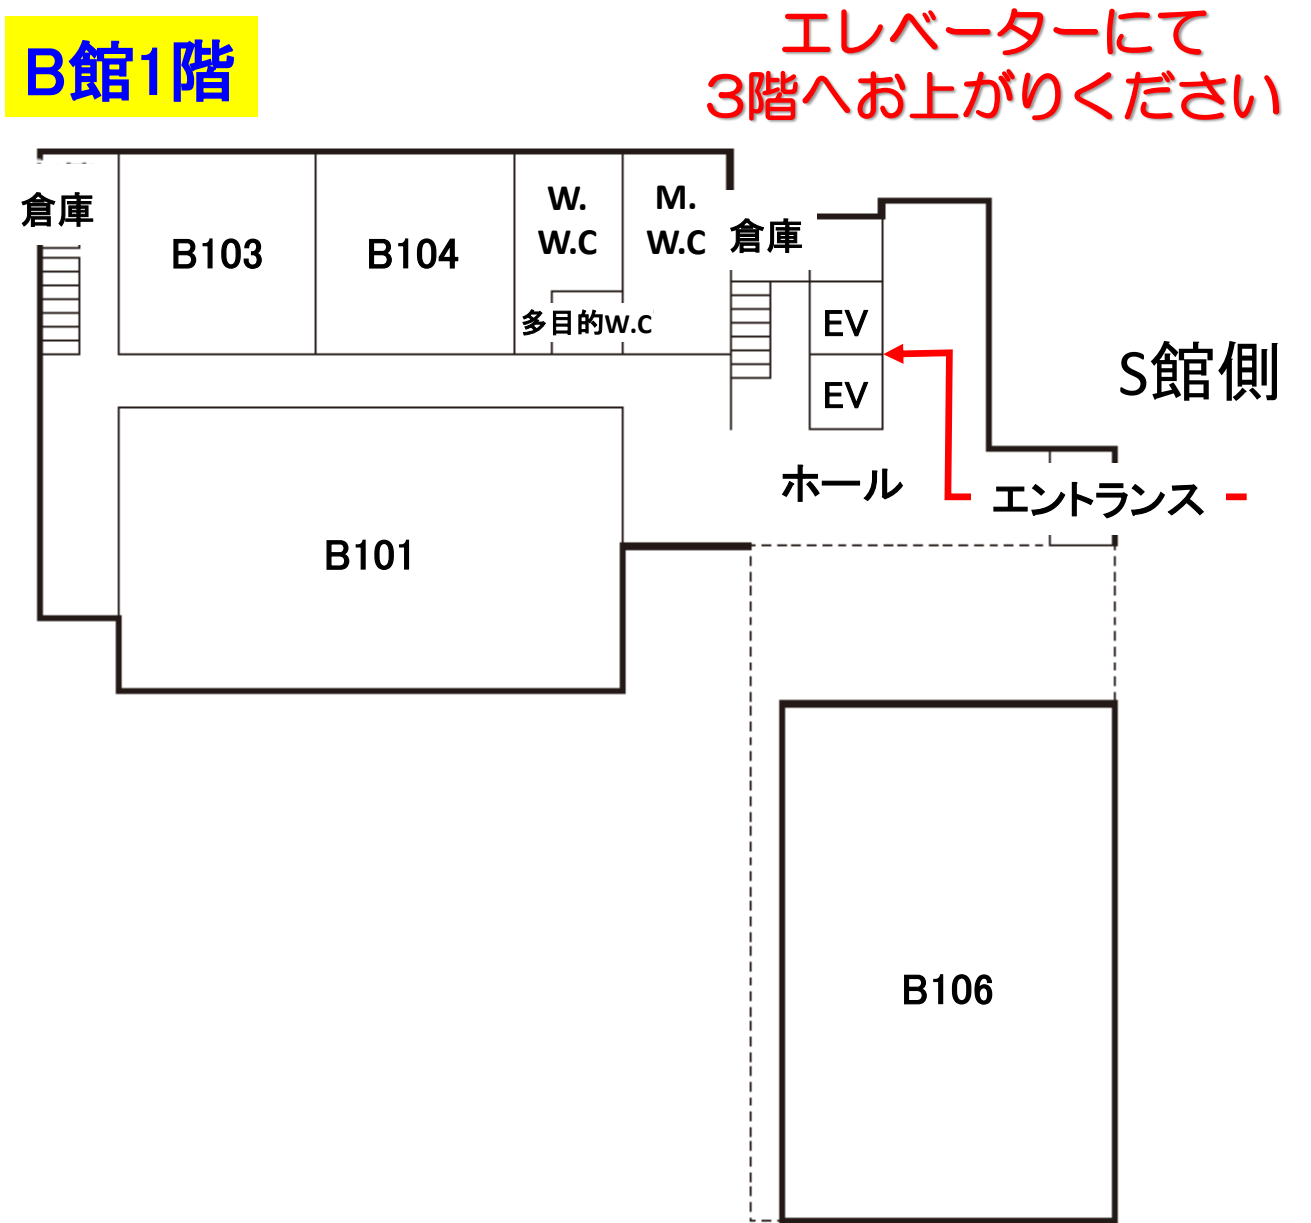

② S108(展示会場)

S107
(ポスター
会場)

S108(展示会場)


机

掲示用パネルボード

コンセント(壁)

コンセント(床埋め込み)

①新青山
②島津製作所
③島津ジーエルシー
④アジレント・テクノロジー
⑤クロムソードジャパン
⑥ダイセル
⑦昭和電工
／昭光サイエンス
⑧信和化工
⑨日立ハイテクサイエンス
⑩エルガ・ラボウォーター

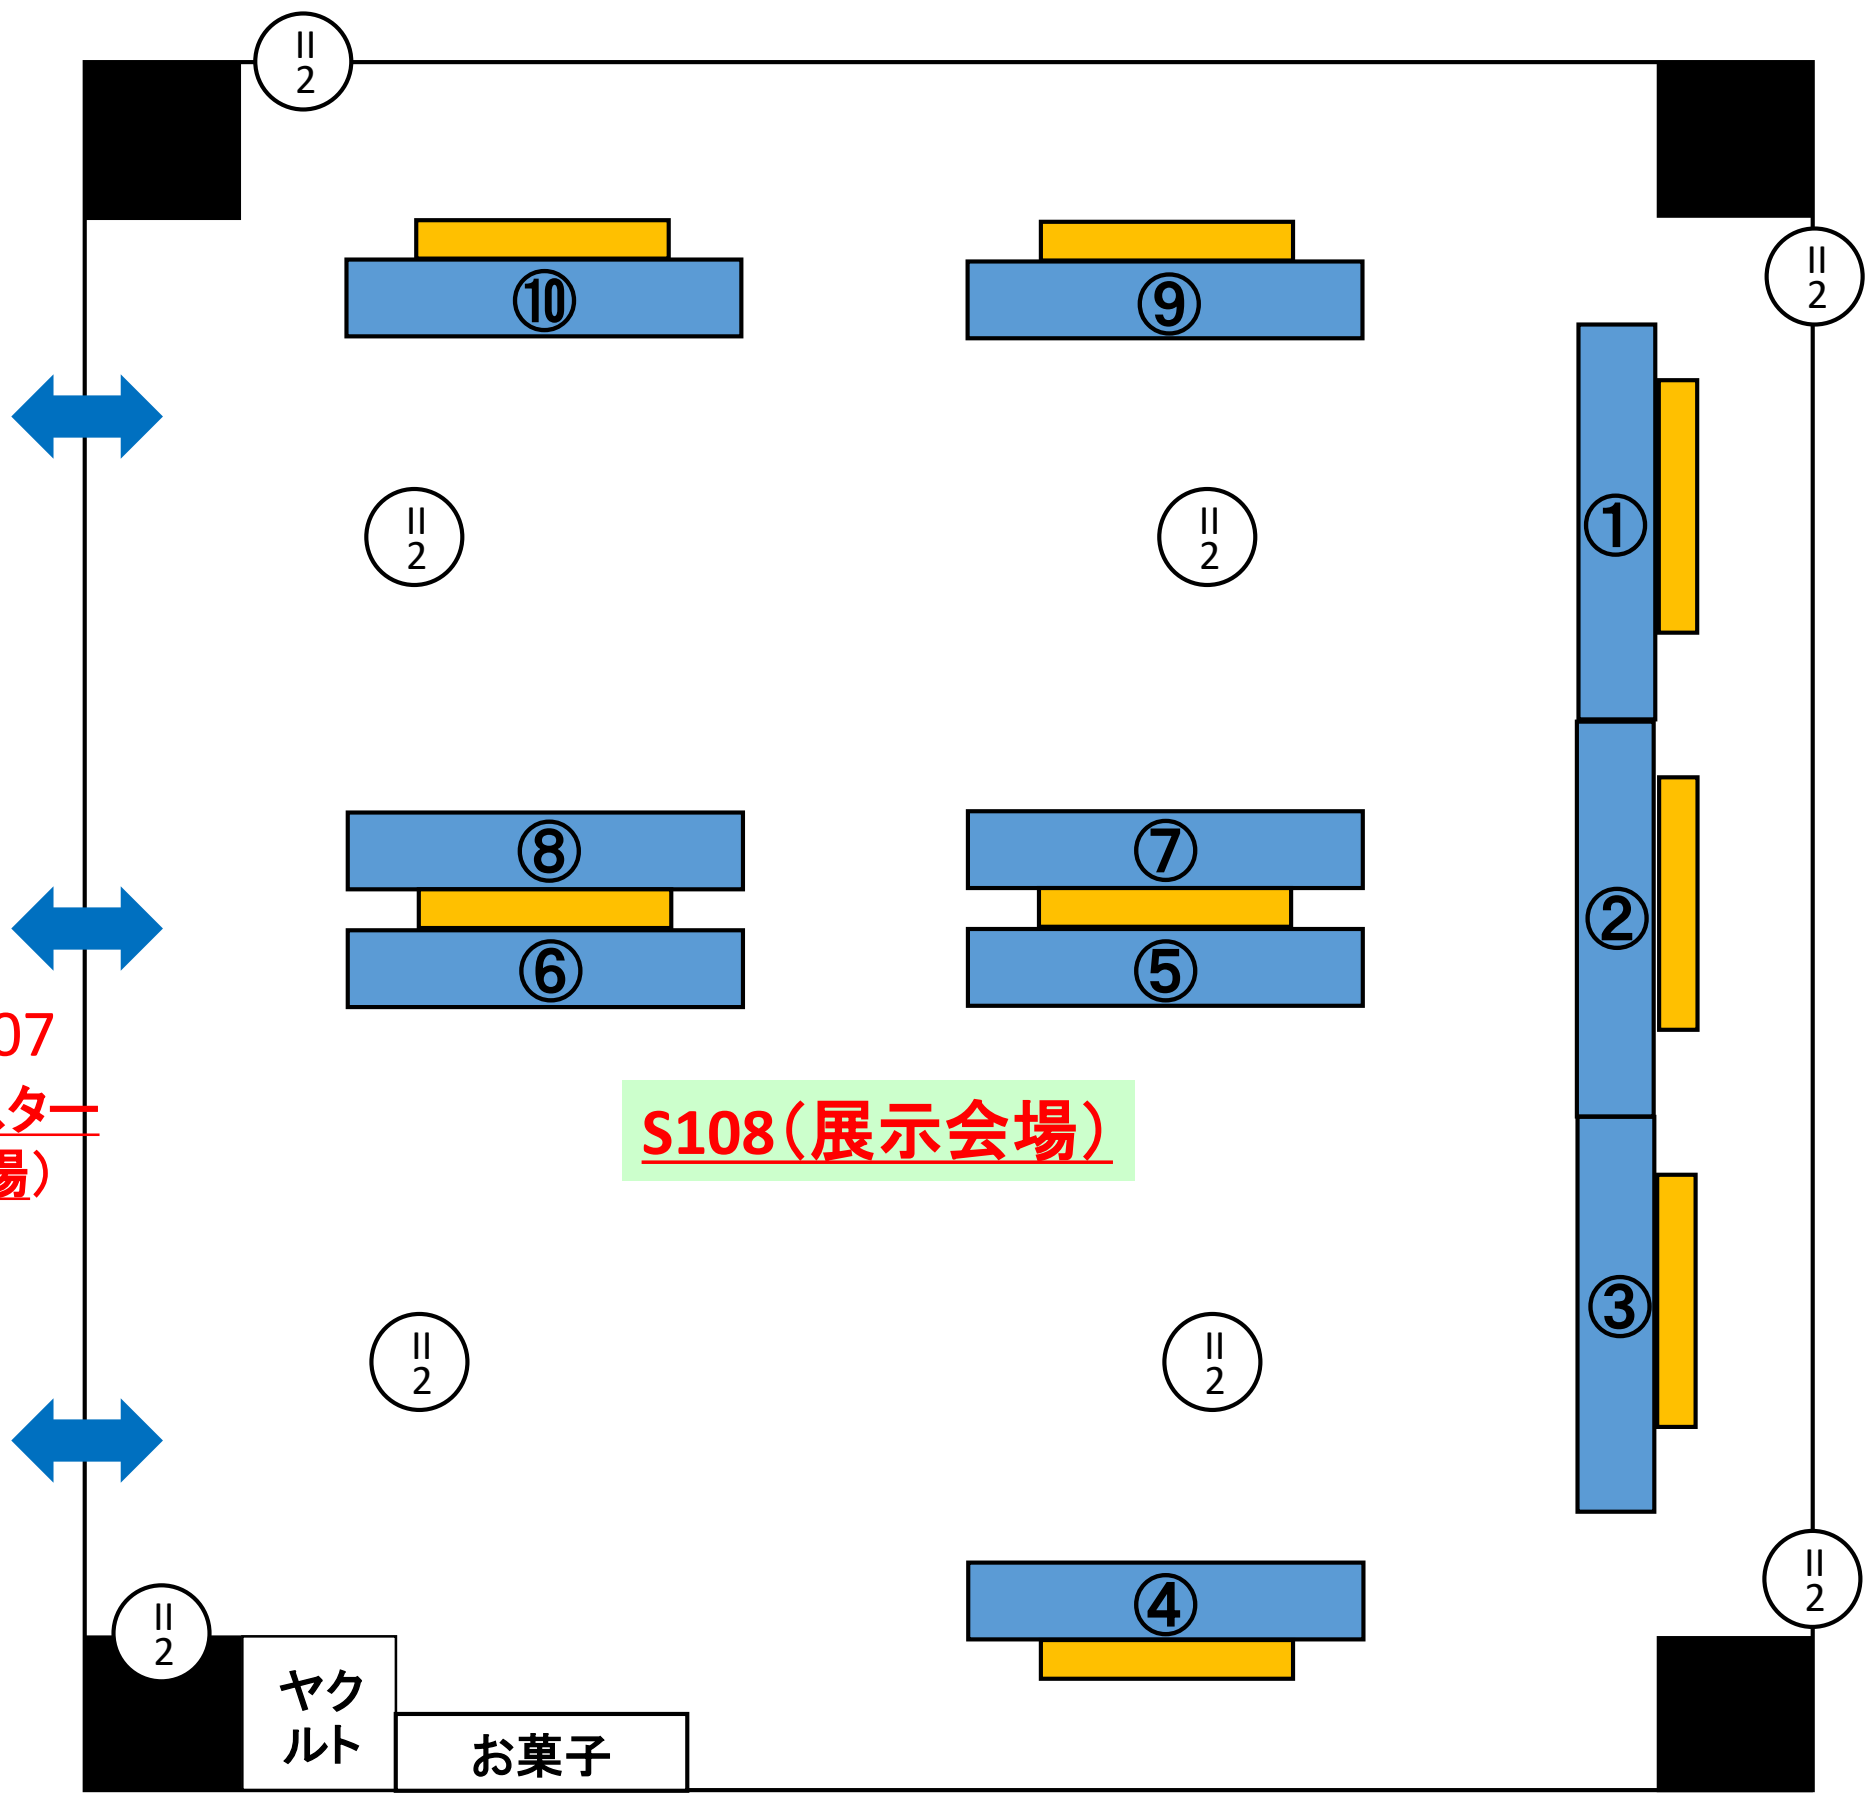

③ S107 Scommons (ポスター会場)

